



فای سی اچ
شرکت مهندسان و معماران ایرانیان


سالن حافظ

ملاحظات

ارتفاع درب ورودی A ۵ متر

ارتفاع درب ورودی B , C ۳.۶ متر

ارتفاع درب ورودی D , E ۷.۱ متر

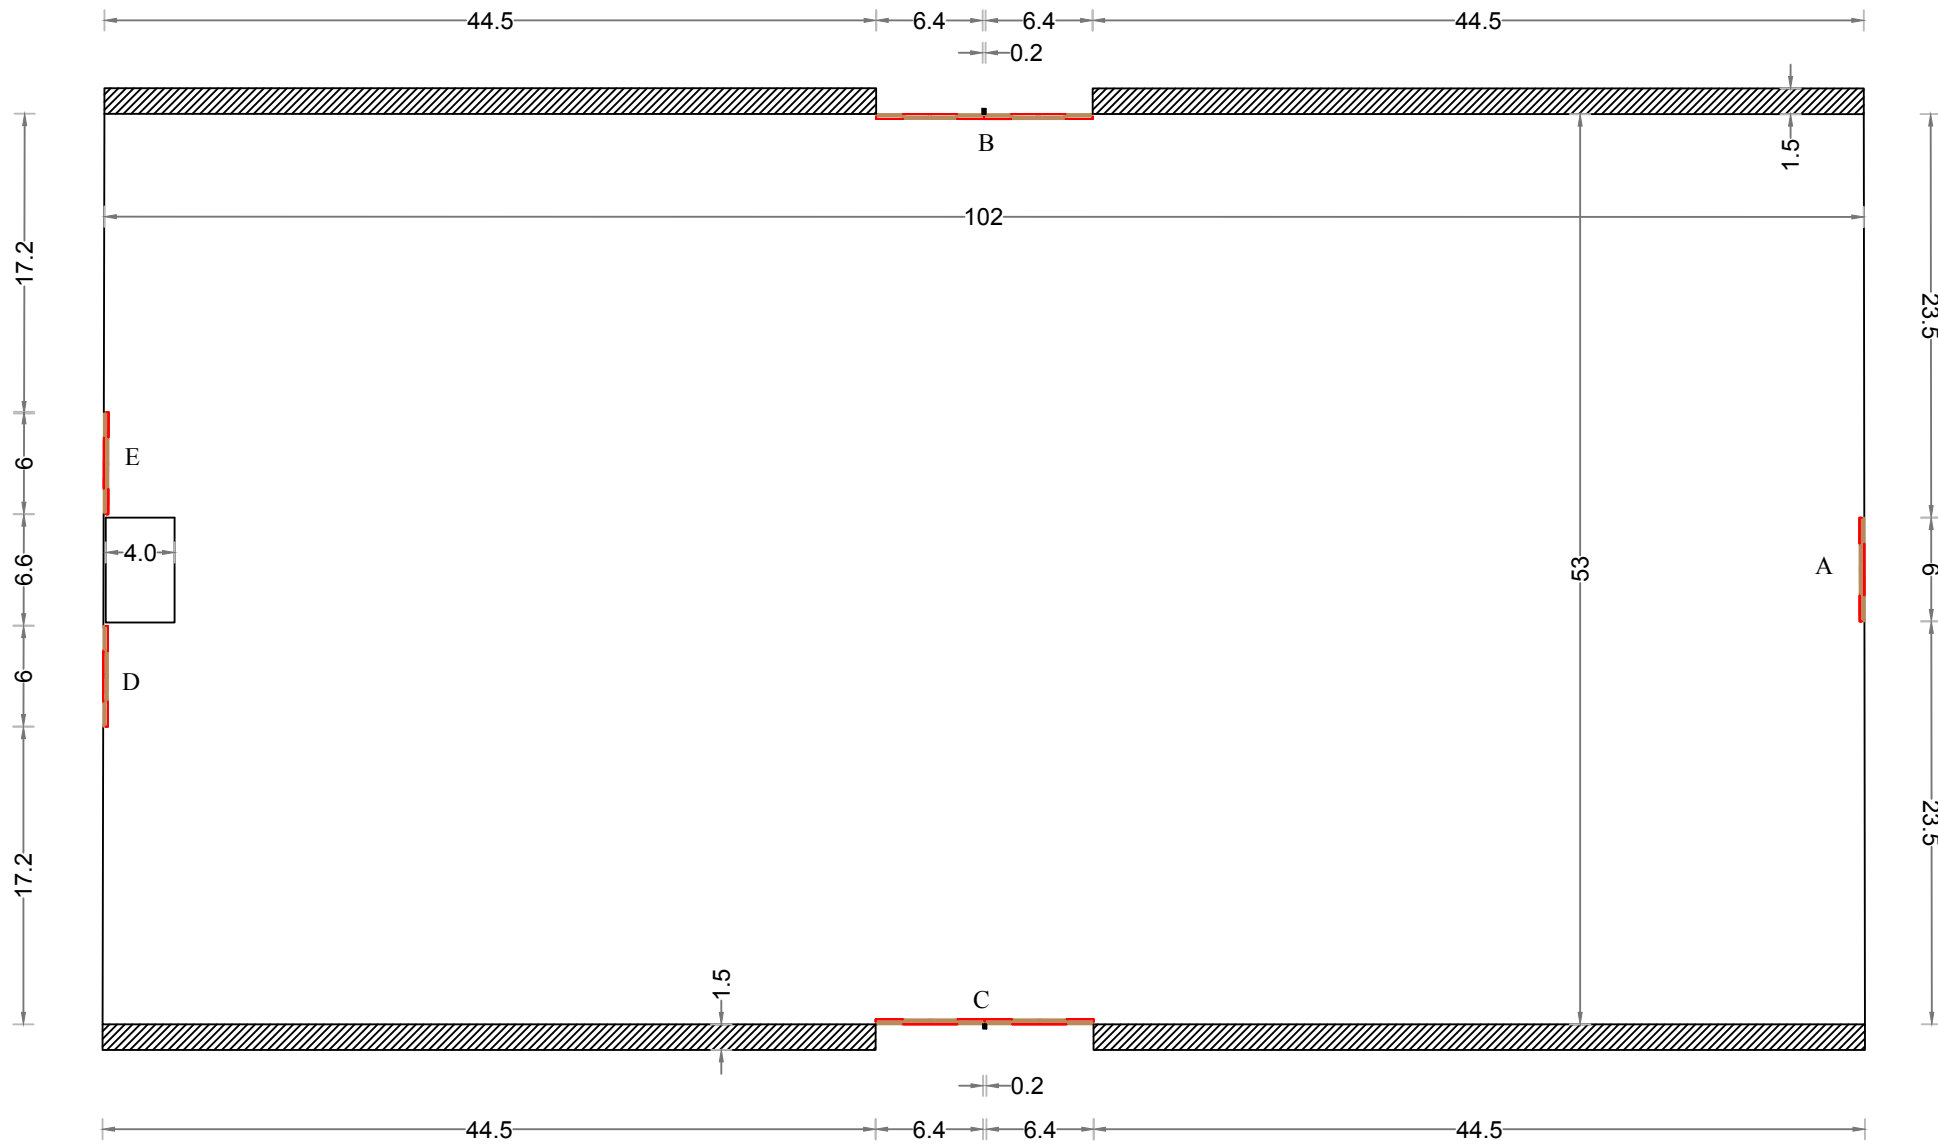

طراح سازه

توسیع

کنترل

تصویب



هشتمین

شماره